

CORTILETTO - ALTRA PROPRIETA'

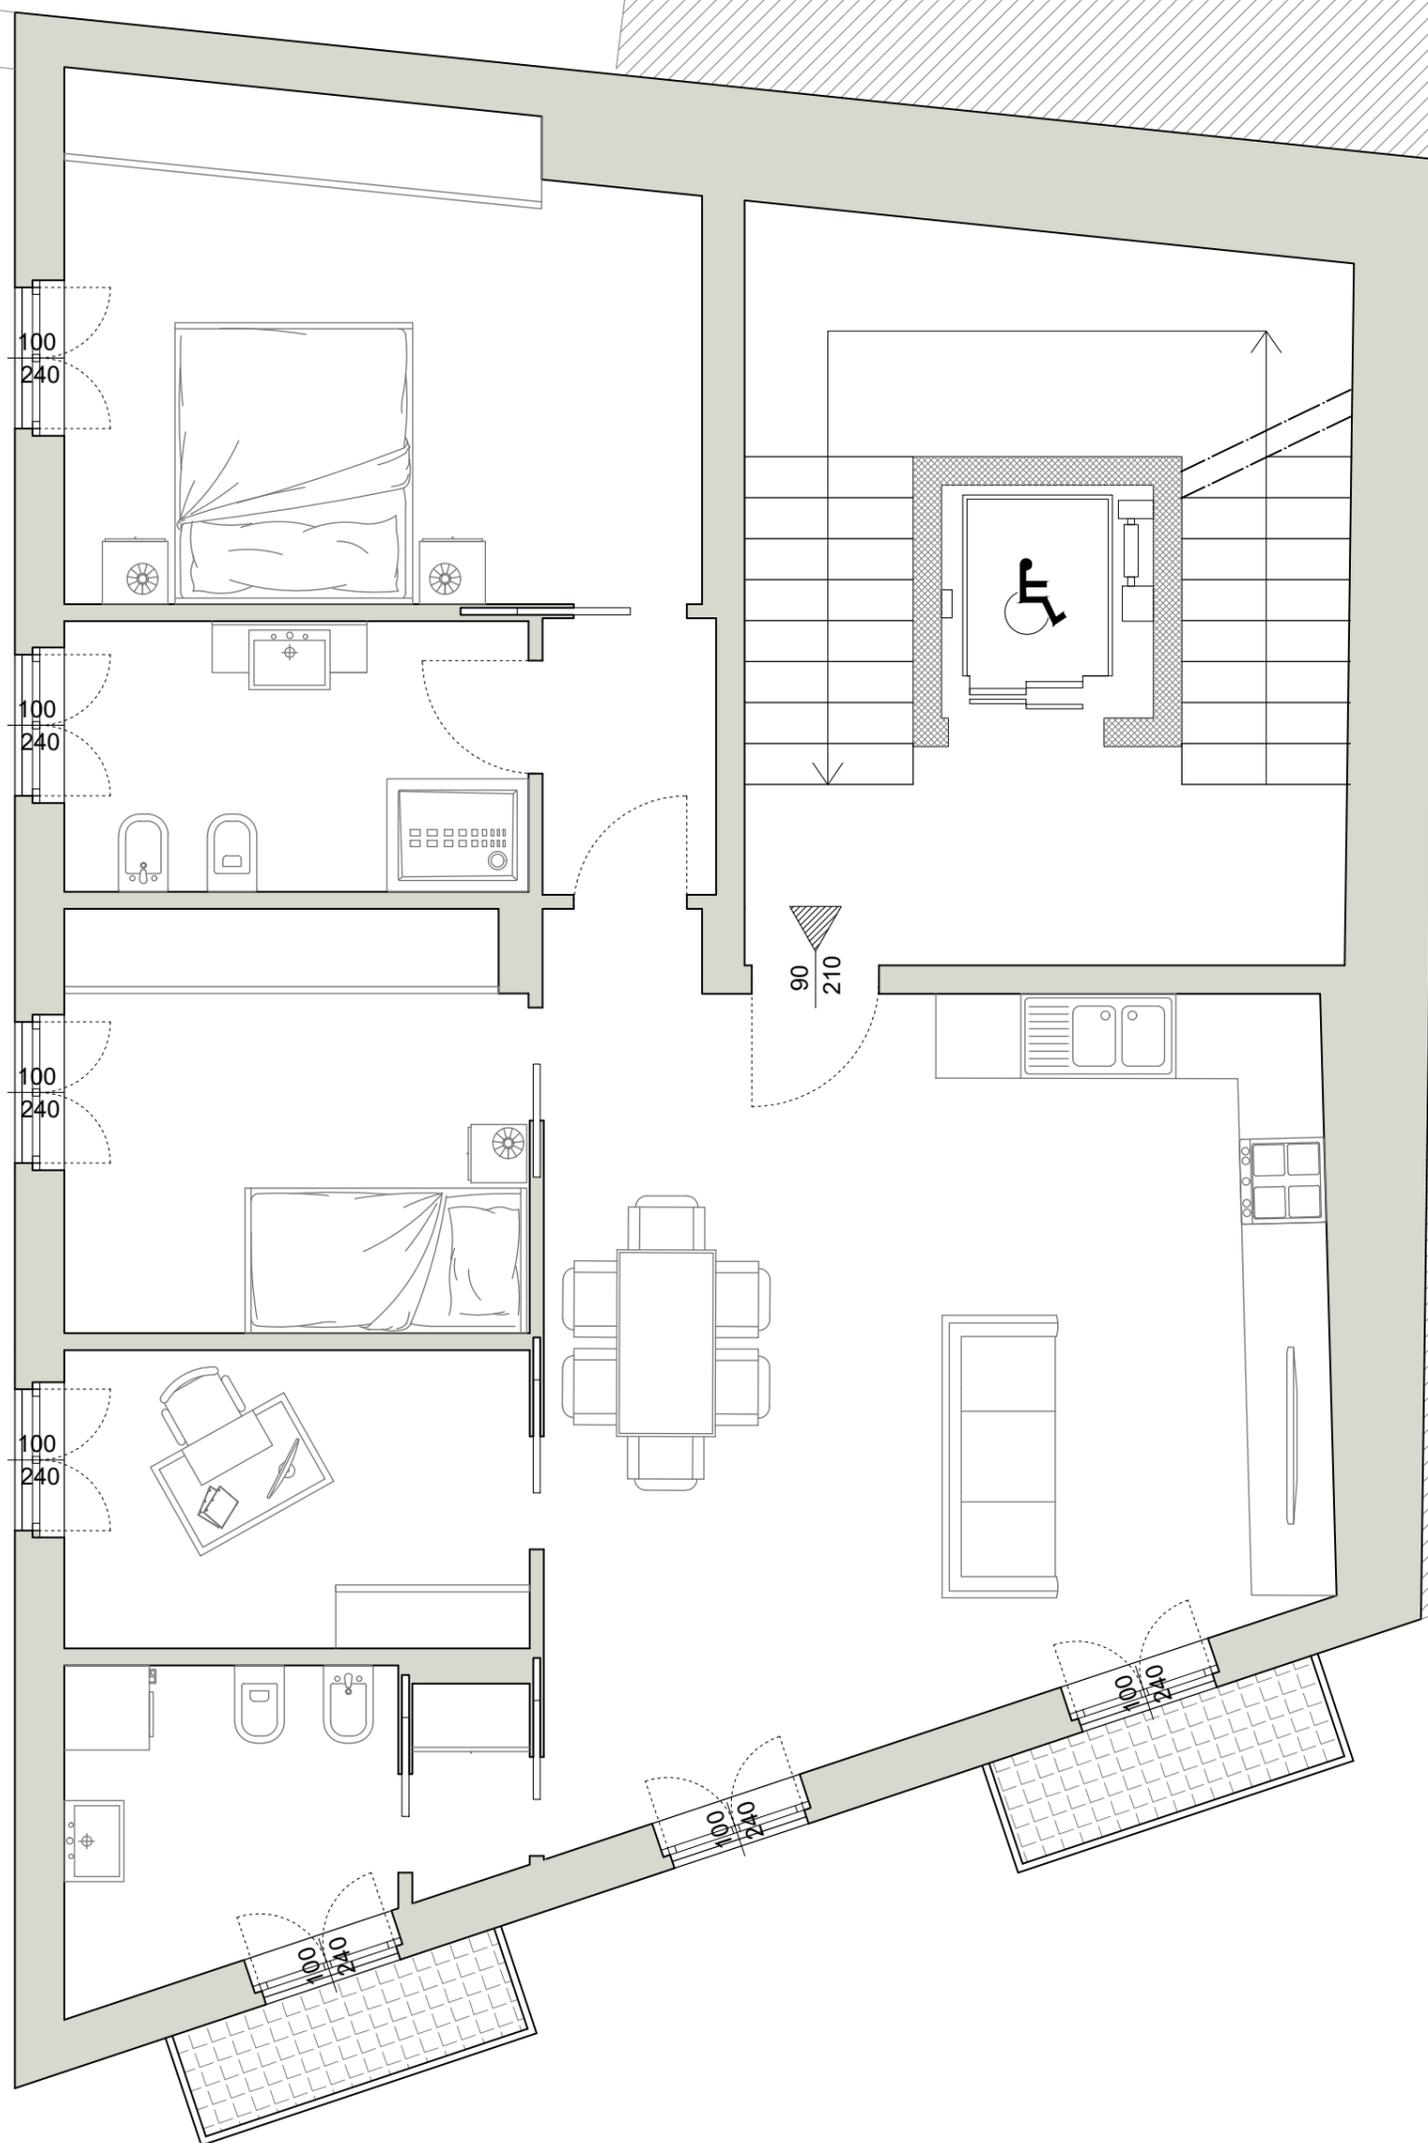


Tavola: Piano Tipo soluzione n°2

Scala: 1:50

Unità: piano tipo - superficie 91 mq

Residenza Via Vagnone n° 4 - Trofarello (TO)

*N.B. la planimetria è da considerarsi a titolo indicativo e non costituisce elemento contrattuale, in quanto suscettibile di lievi modifiche in fase realizzativa*